


ZALĄCZNIK NR 3A

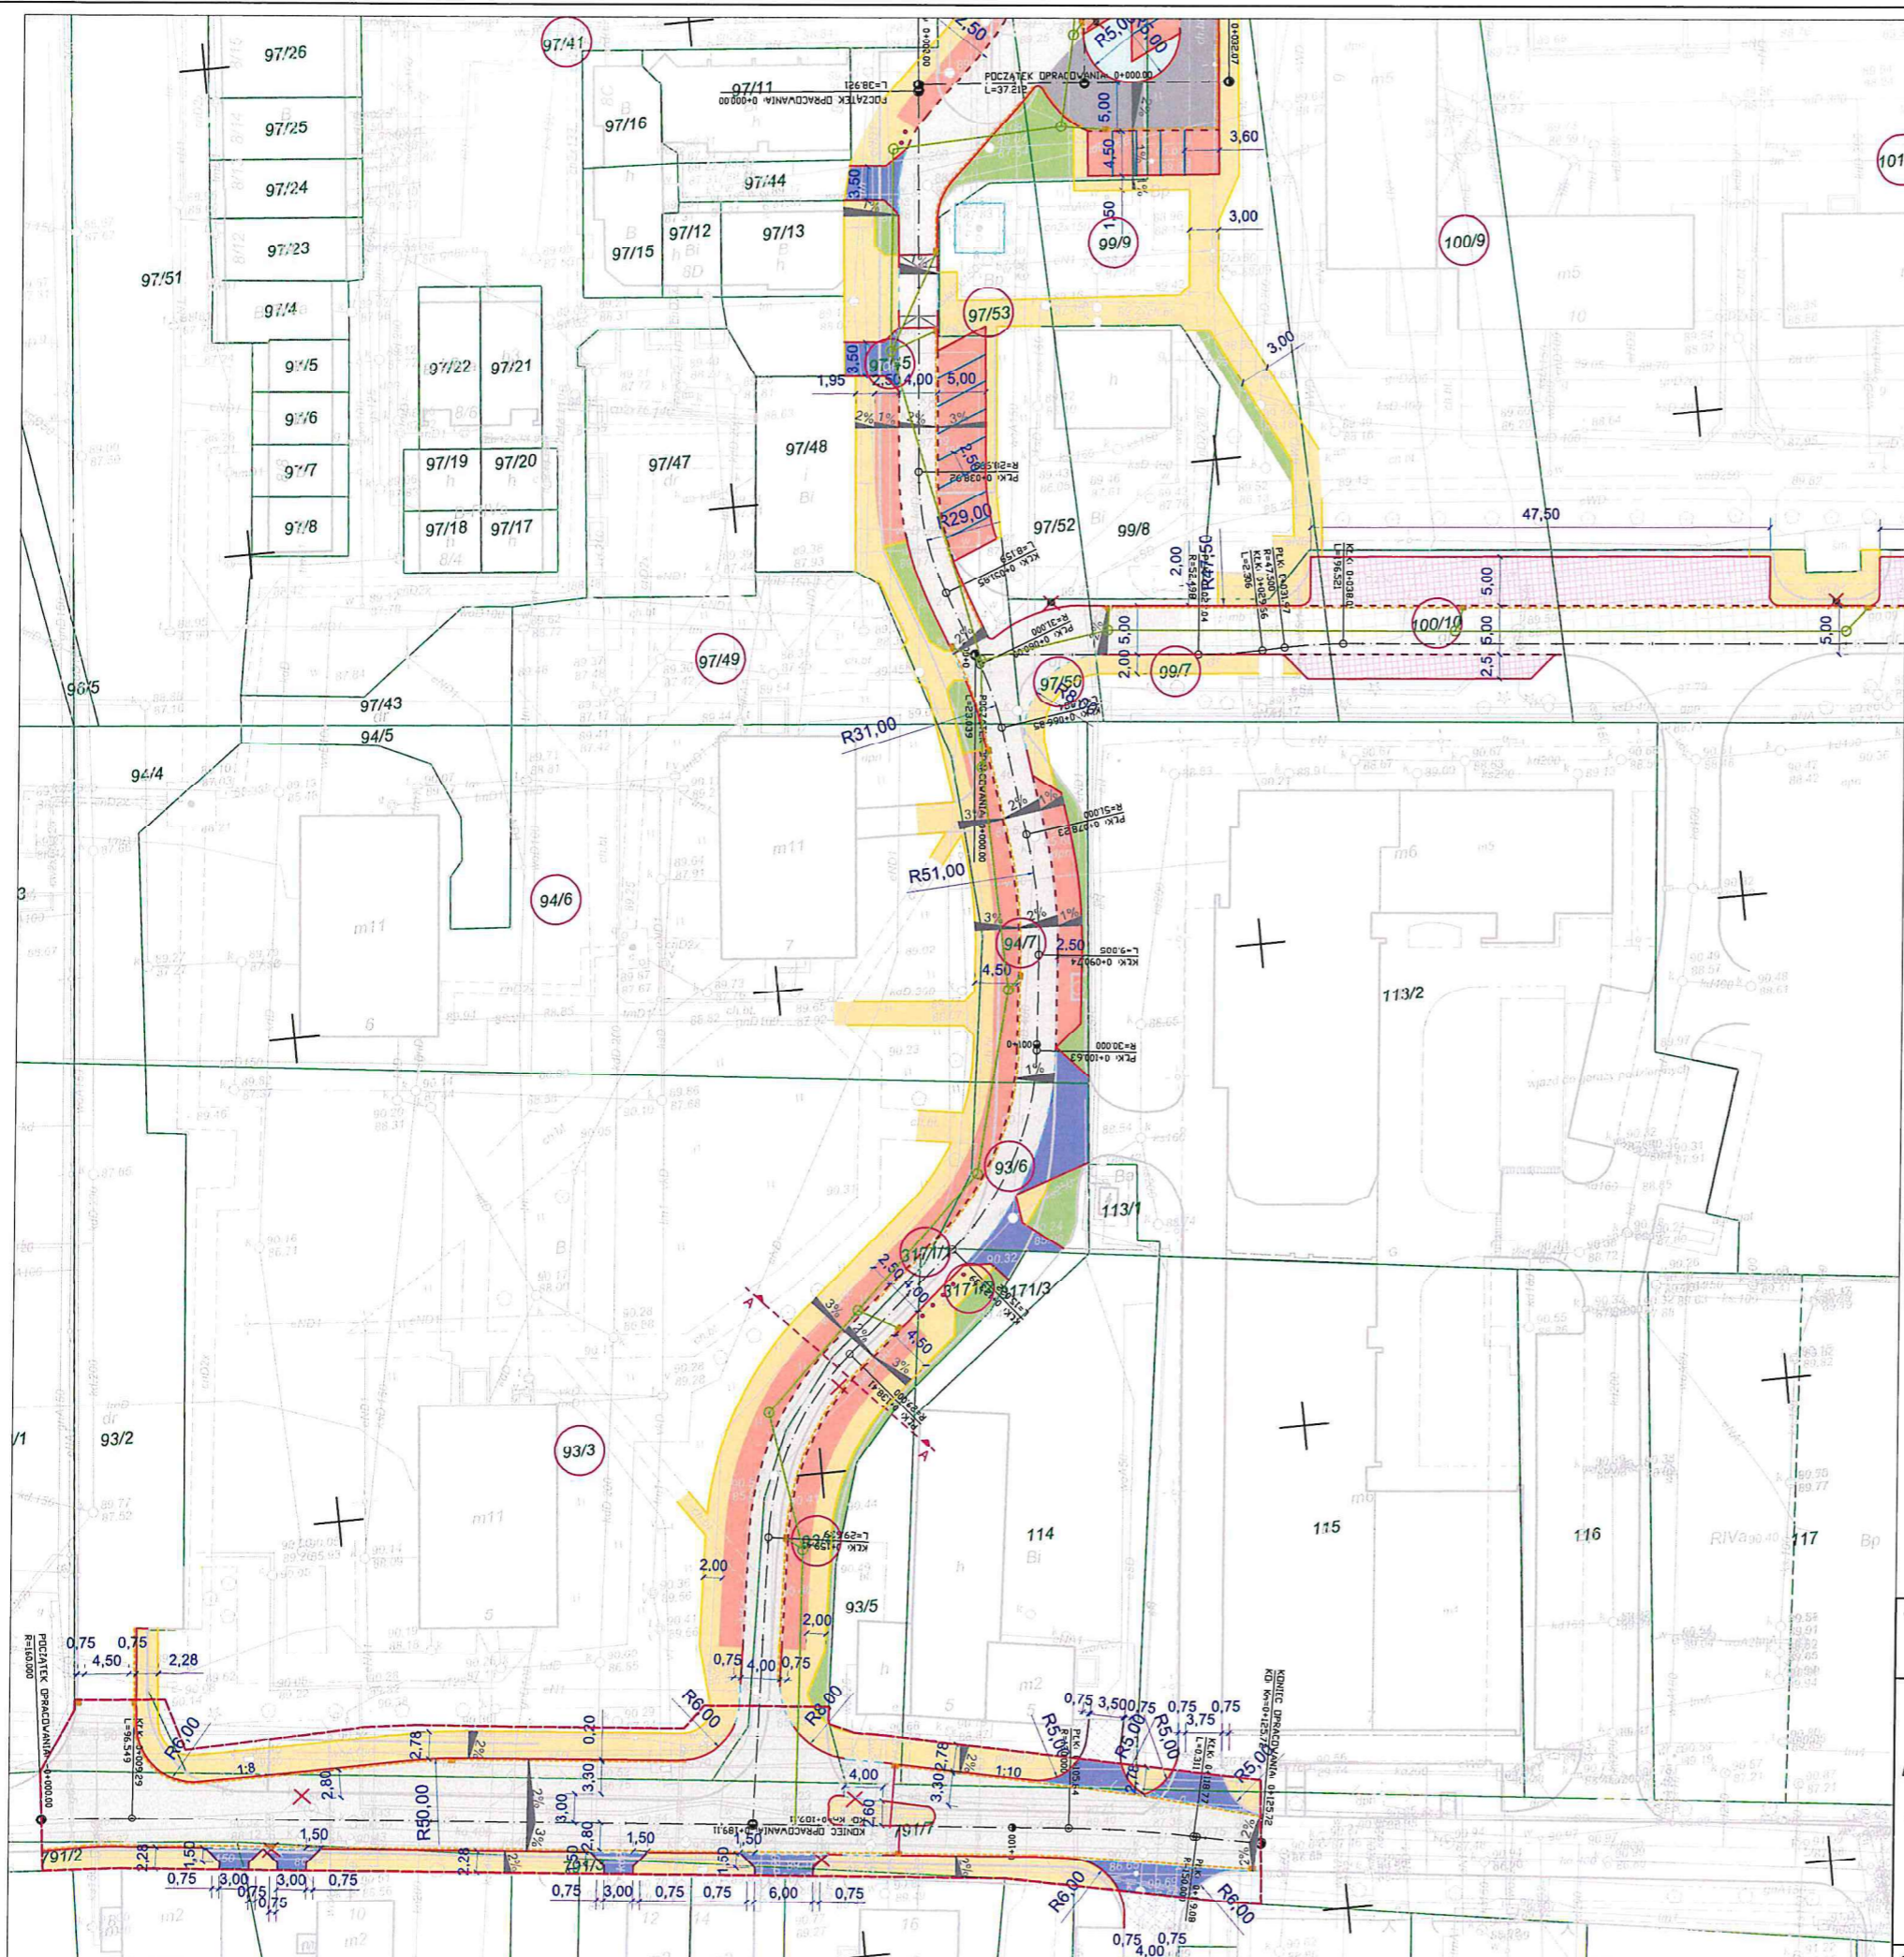

Legenda

- projektowany krawężnik
- - - projektowany krawężnik obniżony
- projektowane obrzeże/opornik
- - - proj. krawędź ścieku
- projektowane ogrodzenie
- projektowana obudowa komory ciepłowniczej
- projektowane słupki blokujące
- projektowany wpust
- projektowana kanalizacja deszczowa
- projektowana nawierzchnia jezdni - bitumiczna
- projektowana nawierzchnia jezdni - kostka brukowa
- projektowana nawierzchnia chodnika
- projektowana nawierzchnia zjazdu
- projektowana nawierzchnia miejsc postojowych
- projektowane wyniesienie nawierzchni
- projektowana opaska z kostki
- projektowana zielen
- istniejące chodniki
- proj. nawierzchnia przepuszczalna miejsc postojowych
- proj. nakładka bitumiczna
- działki w zakresie inwestycji

Inwestor:
Gmina Swarzędz
 ul. Rynek 1
 62-020 Swarzędz
 tel./fax (061) 65-12-00



Obiekt: **Przebudowa ulic na terenie osiedla Dąbrowszczaków w Swarzędzu** Rys. 2.2

DAP VIRTUAL PROJECT ul. J.H. Dobrowskiego 316 62-406 Piszczon tel./fax (061) 843-20-95	Temat opracowania: Plan sytuacyjny			
	Projektował	mgr inż. Grzegorz Łukaszczyk	WKP/0113/POOD/11	<i>Grzegorz Łukaszczyk</i>
	Sprawdził	mgr inż. Stefan Zwierski	247/66	<i>Stefan Zwierski</i>
	Opracował	mgr inż. Maciej Przewoźniak	---	<i>Maciej Przewoźniak</i>
	Opracowała	mgr inż. Aleksandra Ozdoba	---	<i>Aleksandra Ozdoba</i>
	Opracował	inż. Maciej Ratajczak	---	<i>Maciej Ratajczak</i>